



PLAN DE AUTOPROTECCIÓN		APARCAMIENTO PRIVADO	
Empresa SDAD. GESTIÓN ACTIVOS LA VALL		Situación C/ Miquel V. Arnau Abad, 1. La Vall d'Uixó	
Fecha Noviembre 2023	UNIMAT PREVENCIÓN	Plano nº 1	Plano Situación y emplazamiento

ESTACIÓN DE AUTOBUSES

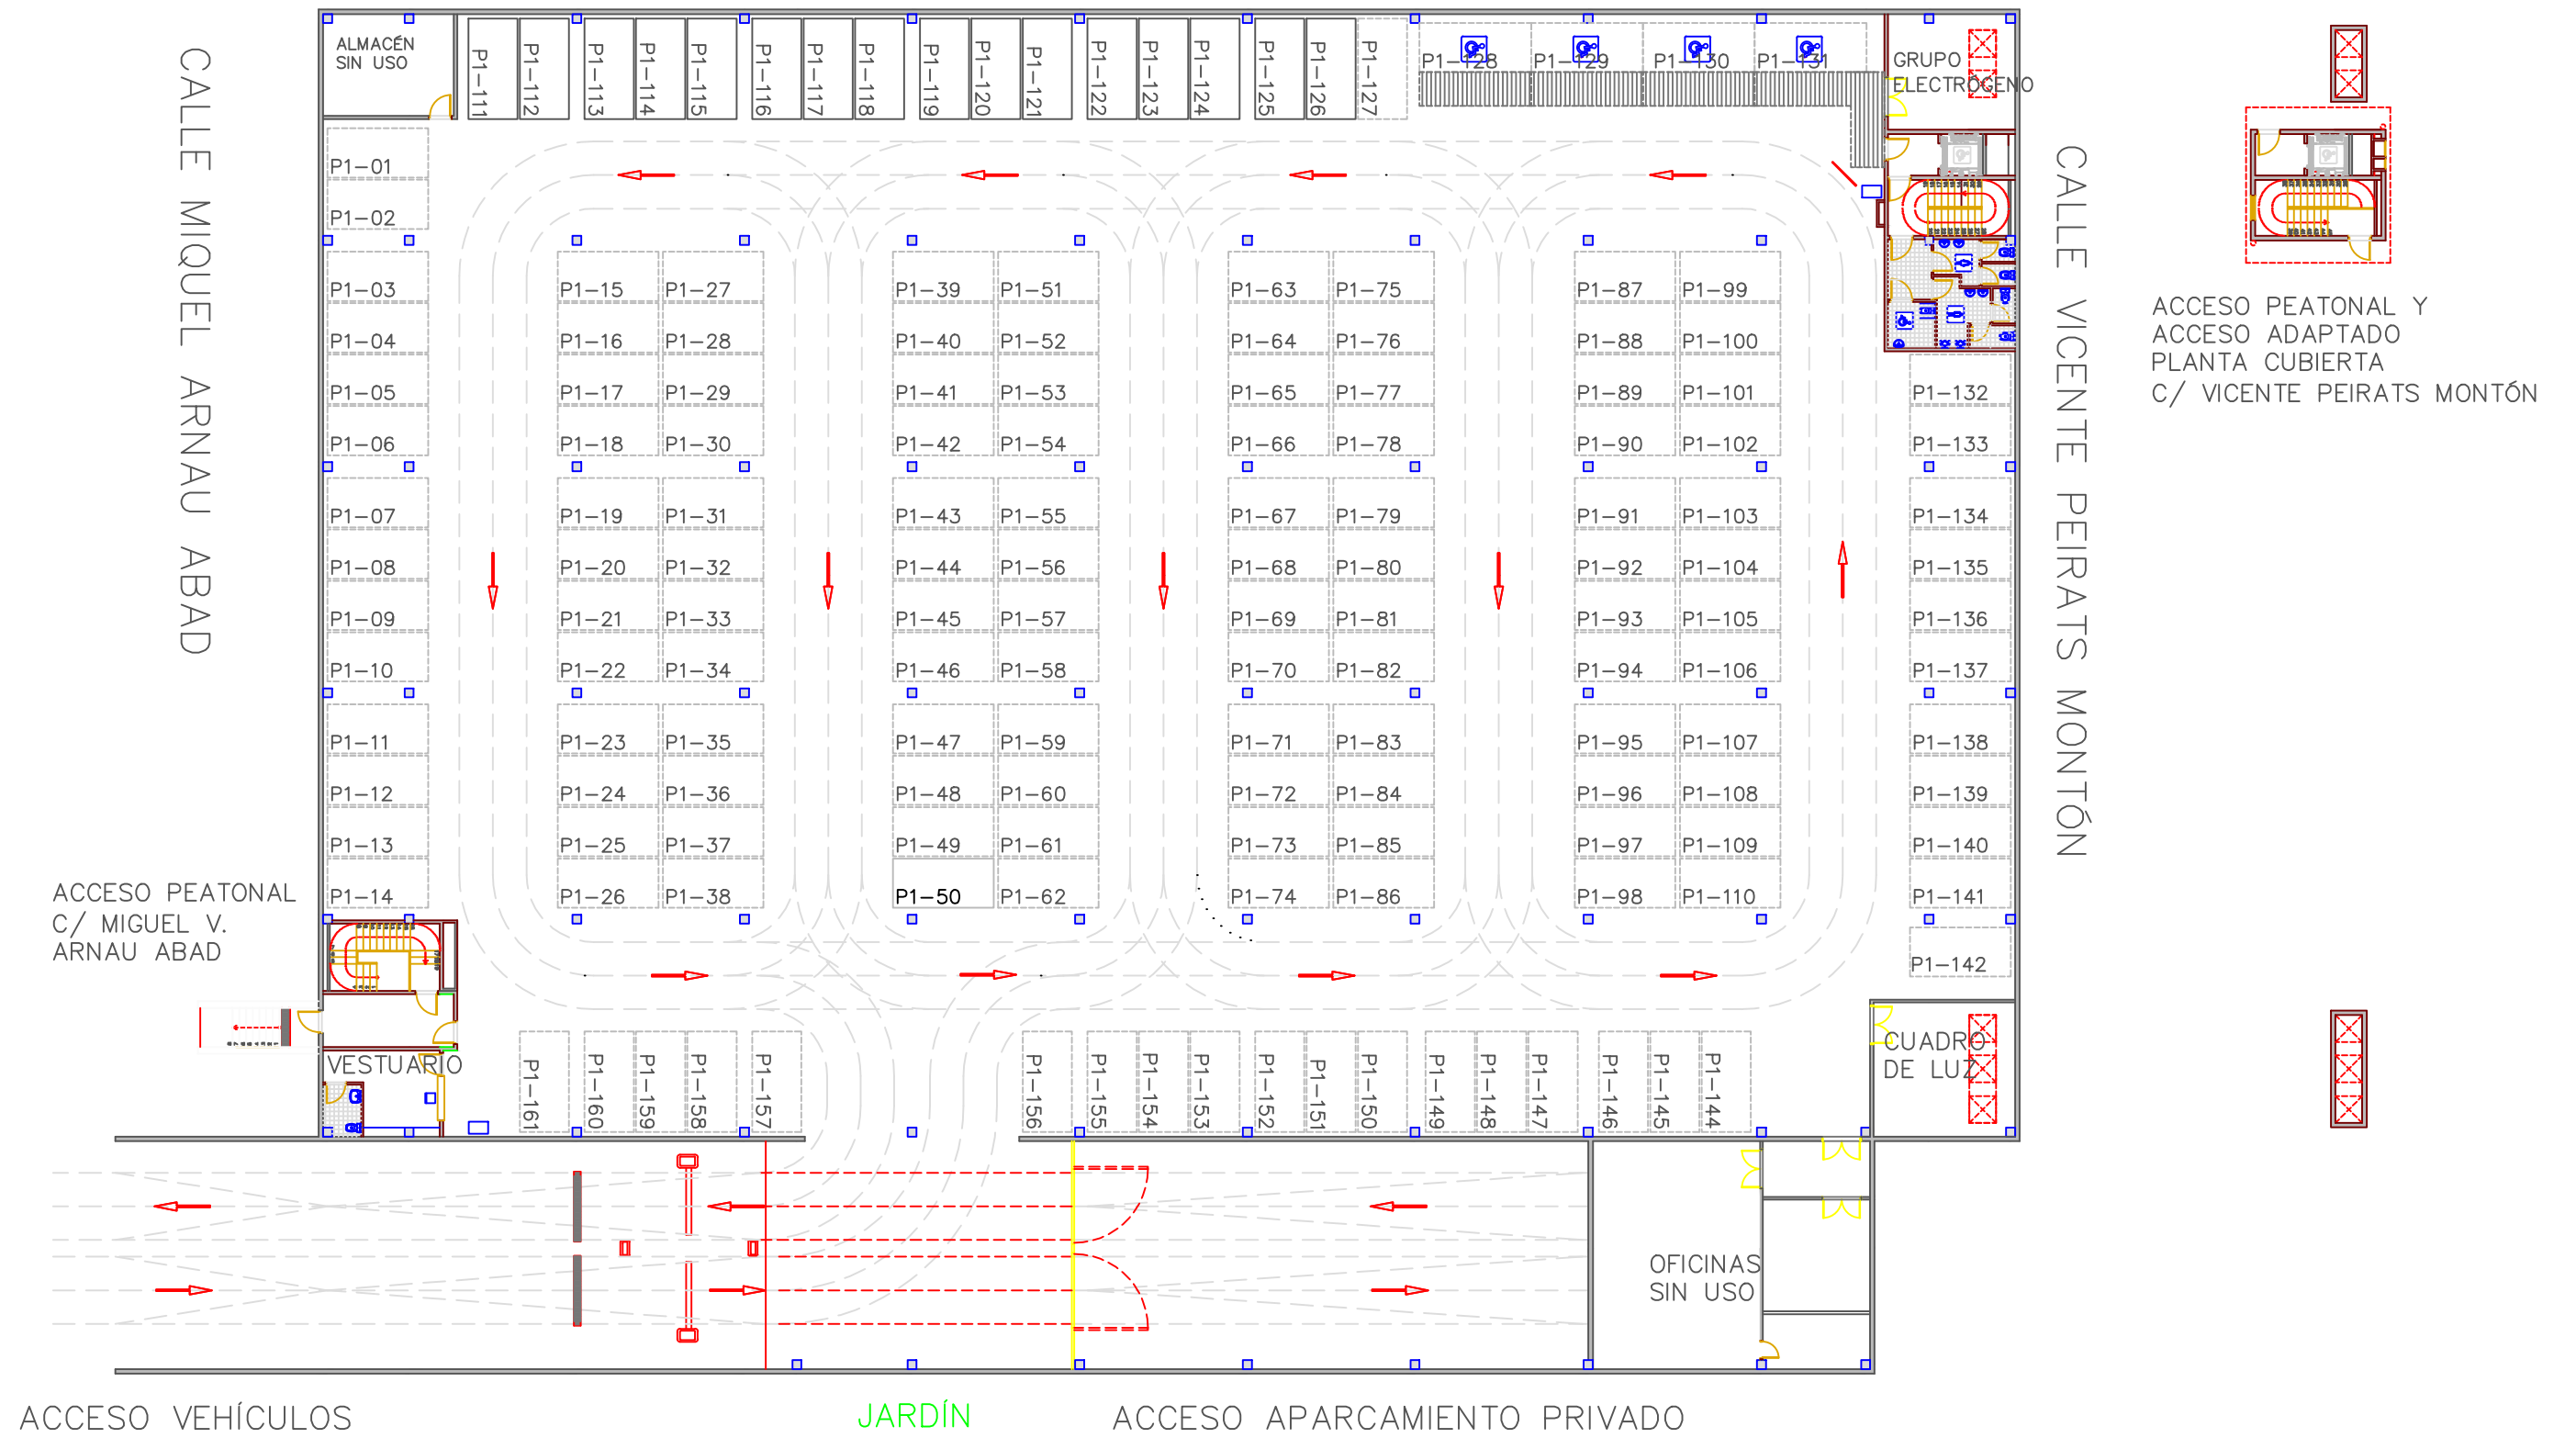


PLAN DE AUTOPROTECCIÓN		APARCAMIENTO DE ROTACIÓN	
Empresa SDAD. GESTIÓN ACTIVOS LA VALL		Situación C/ Miquel V. Arnau Abad, 1. La Vall d'Uixó	
Fecha Noviembre 2023	UNIMAT PREVENCIÓN	Plano nº 2.1	Plano Distribución. Sótano 1

ESTACIÓN DE AUTOBUSES

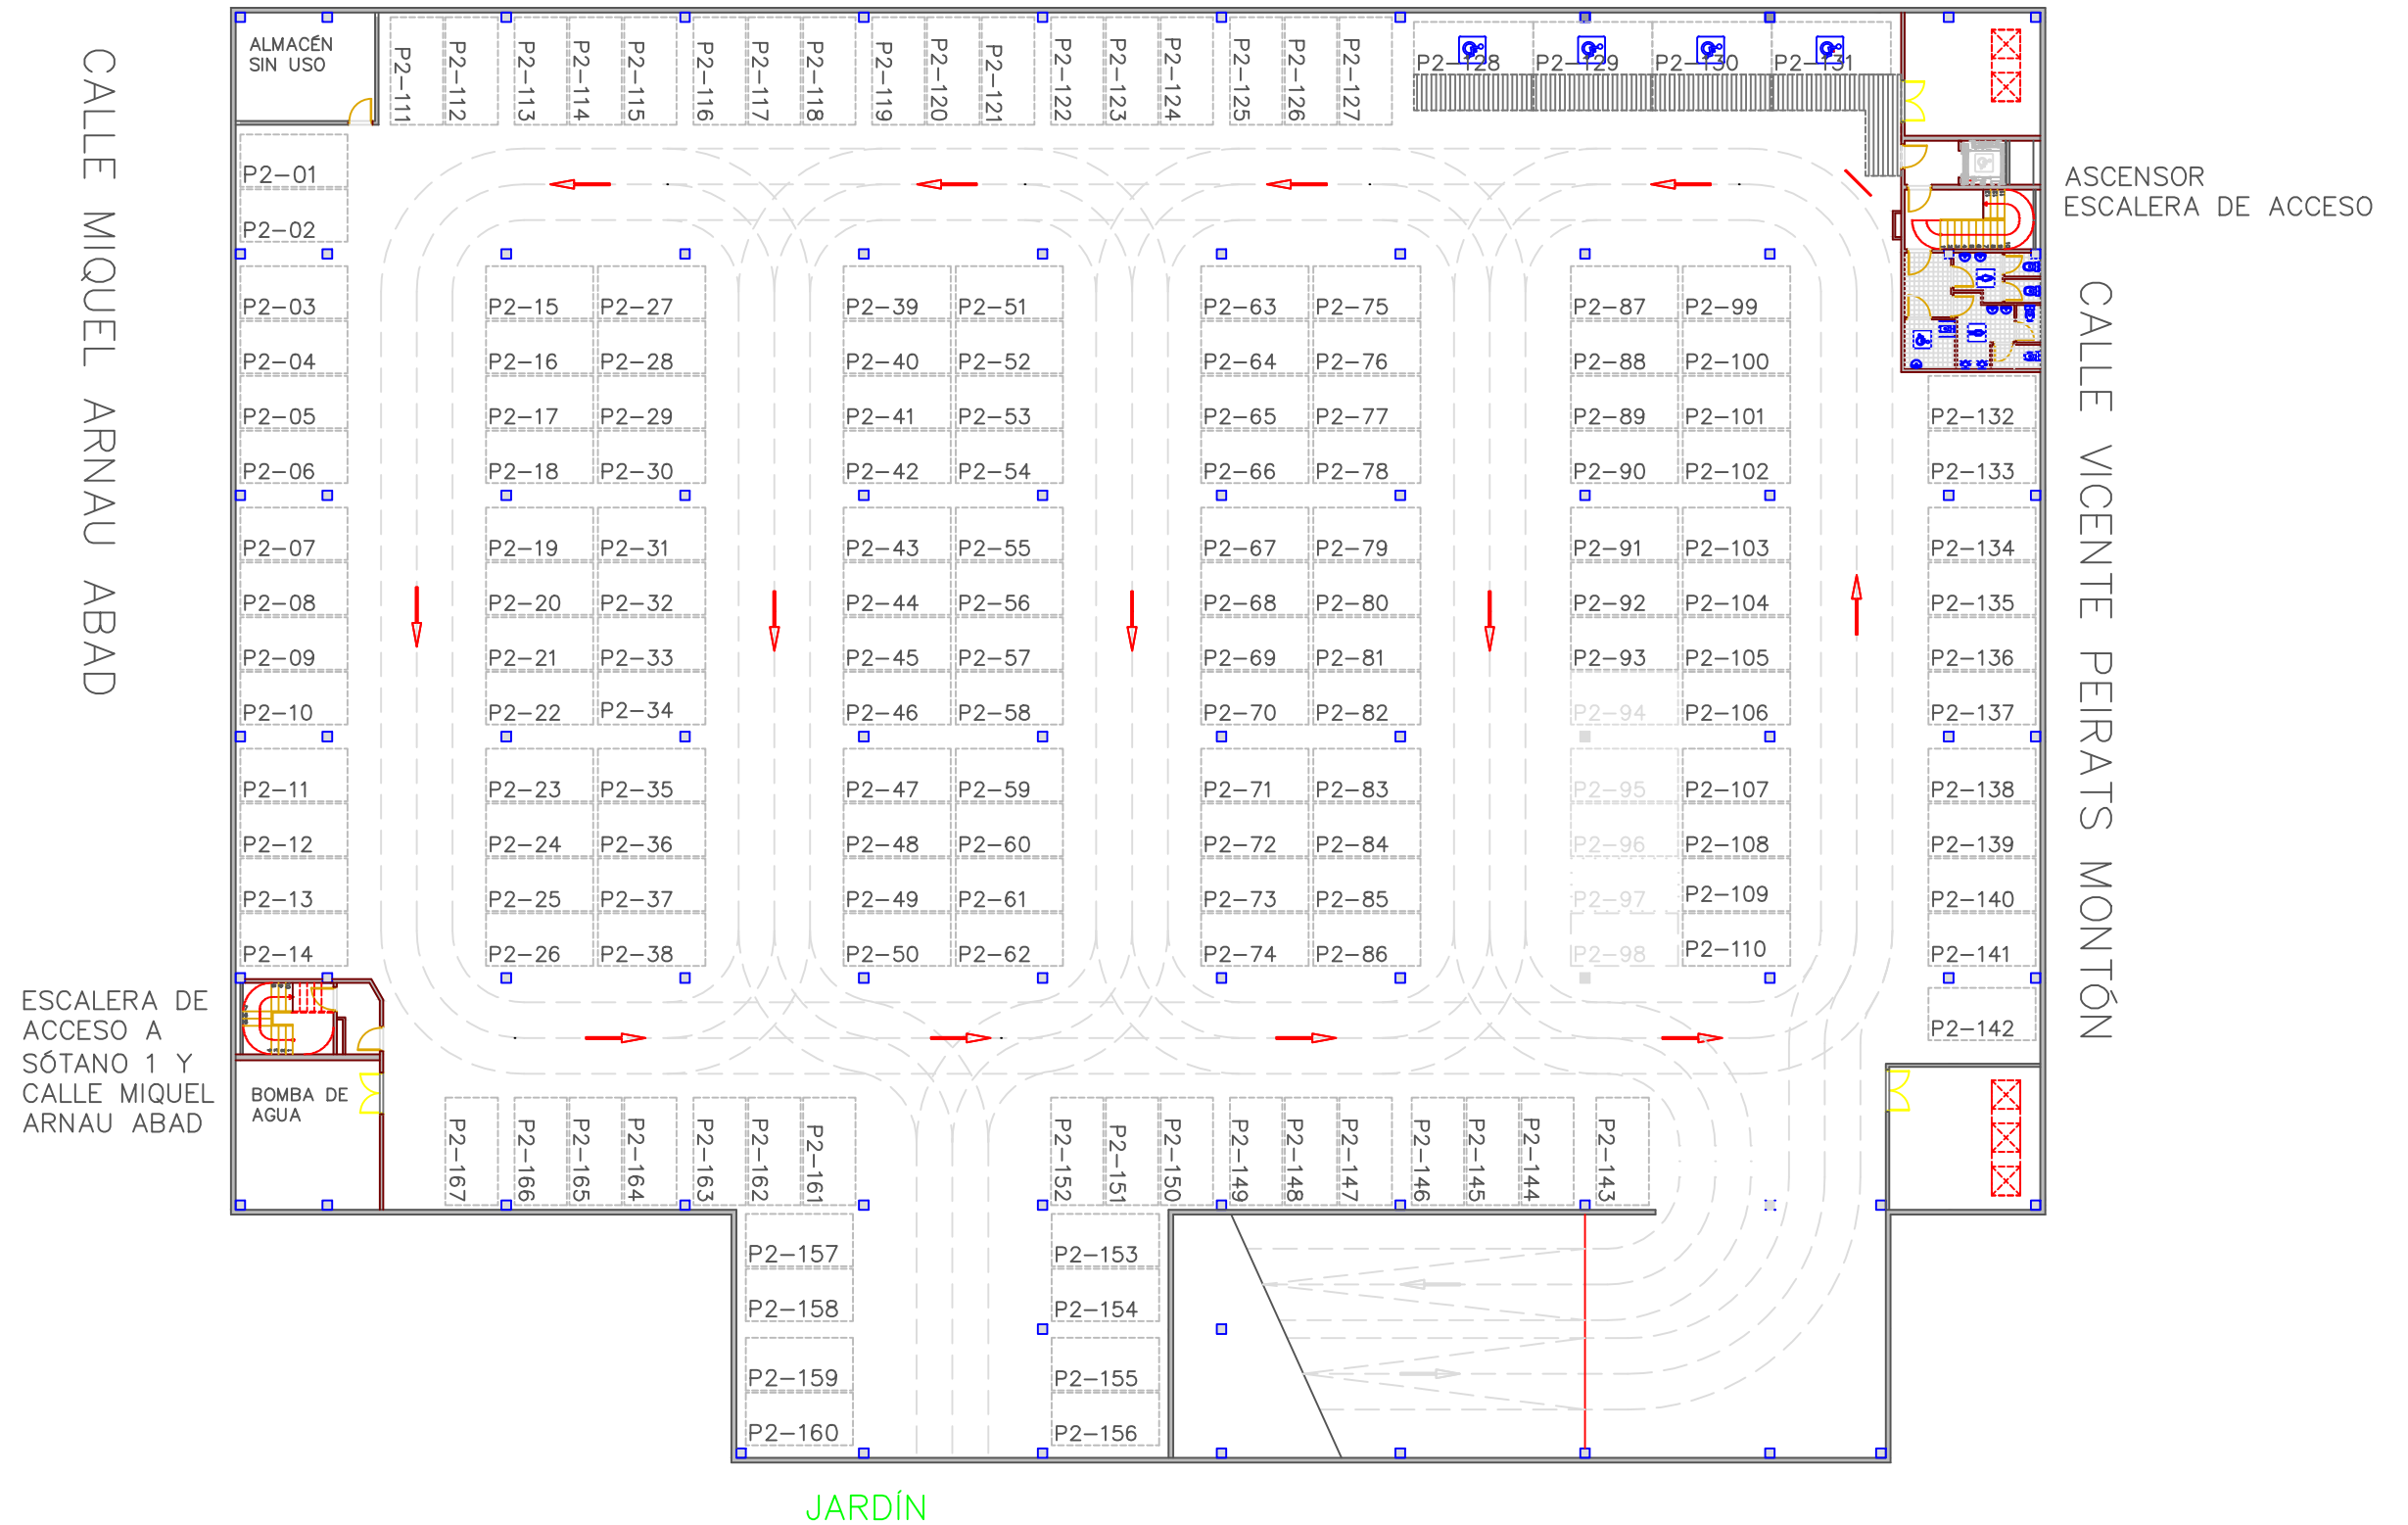

PLAN DE AUTOPROTECCIÓN		APARCAMIENTO PRIVADO	
Empresa SDAD. GESTIÓN ACTIVOS LA VALL		Situación C/ Miquel V. Arnau Abad, 1. La Vall d'Uixó	
Fecha Noviembre 2023	UNIMAT PREVENCIÓN	Plano nº 2.2	Plano Distribución. Sótano 2

ESTACIÓN DE AUTOBUSES

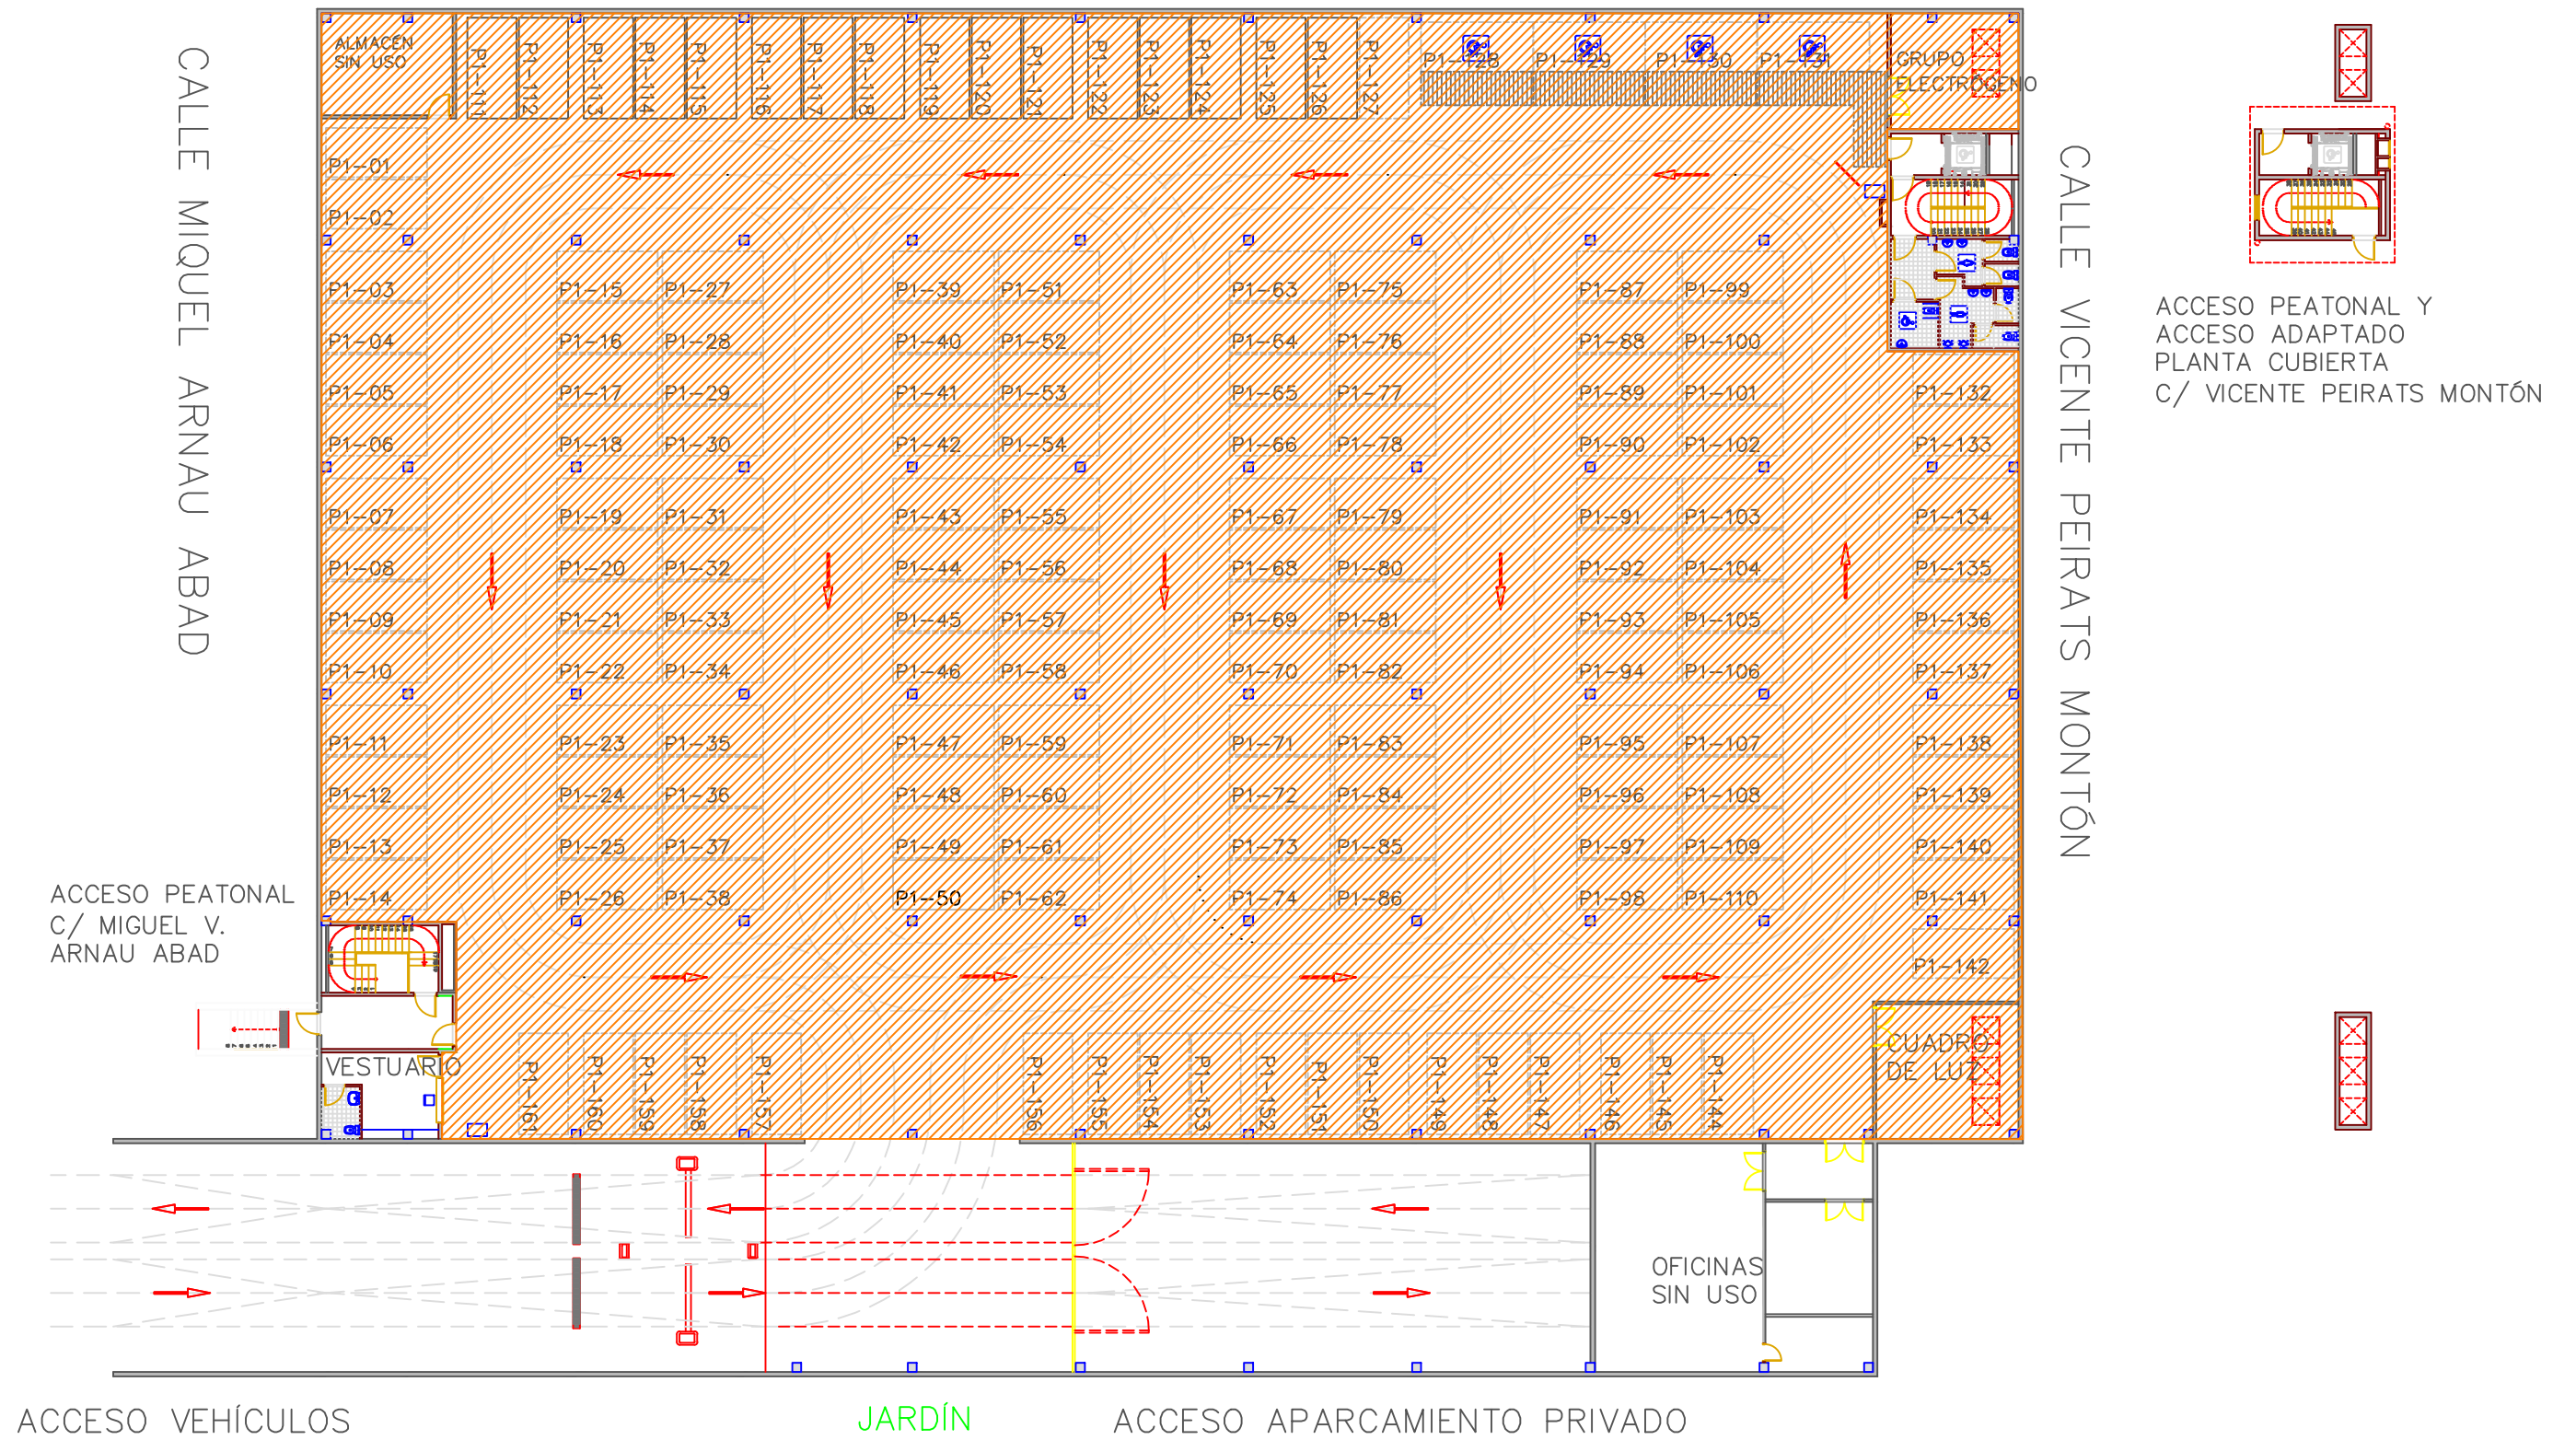


ACCESO PEATONAL Y
ACCESO ADAPTADO
PLANTA CUBIERTA
C/ VICENTE PEIRATS MONTÓN

LEYENDA	
	Riesgo Bajo
	Riesgo Medio
	Riesgo Alto

PLAN DE AUTOPROTECCIÓN		APARCAMIENTO DE ROTACIÓN	
Empresa SDAD. GESTIÓN ACTIVOS LA VALL		Situación C/ Miquel V. Arnau Abad, 1. La Vall d'Uixó	
Fecha Noviembre 2023	UNIMAT PREVENCIÓN	Plano nº 3.1	Plano Zonas Riesgo. Sótano 1


ESTACIÓN DE AUTOBUSES

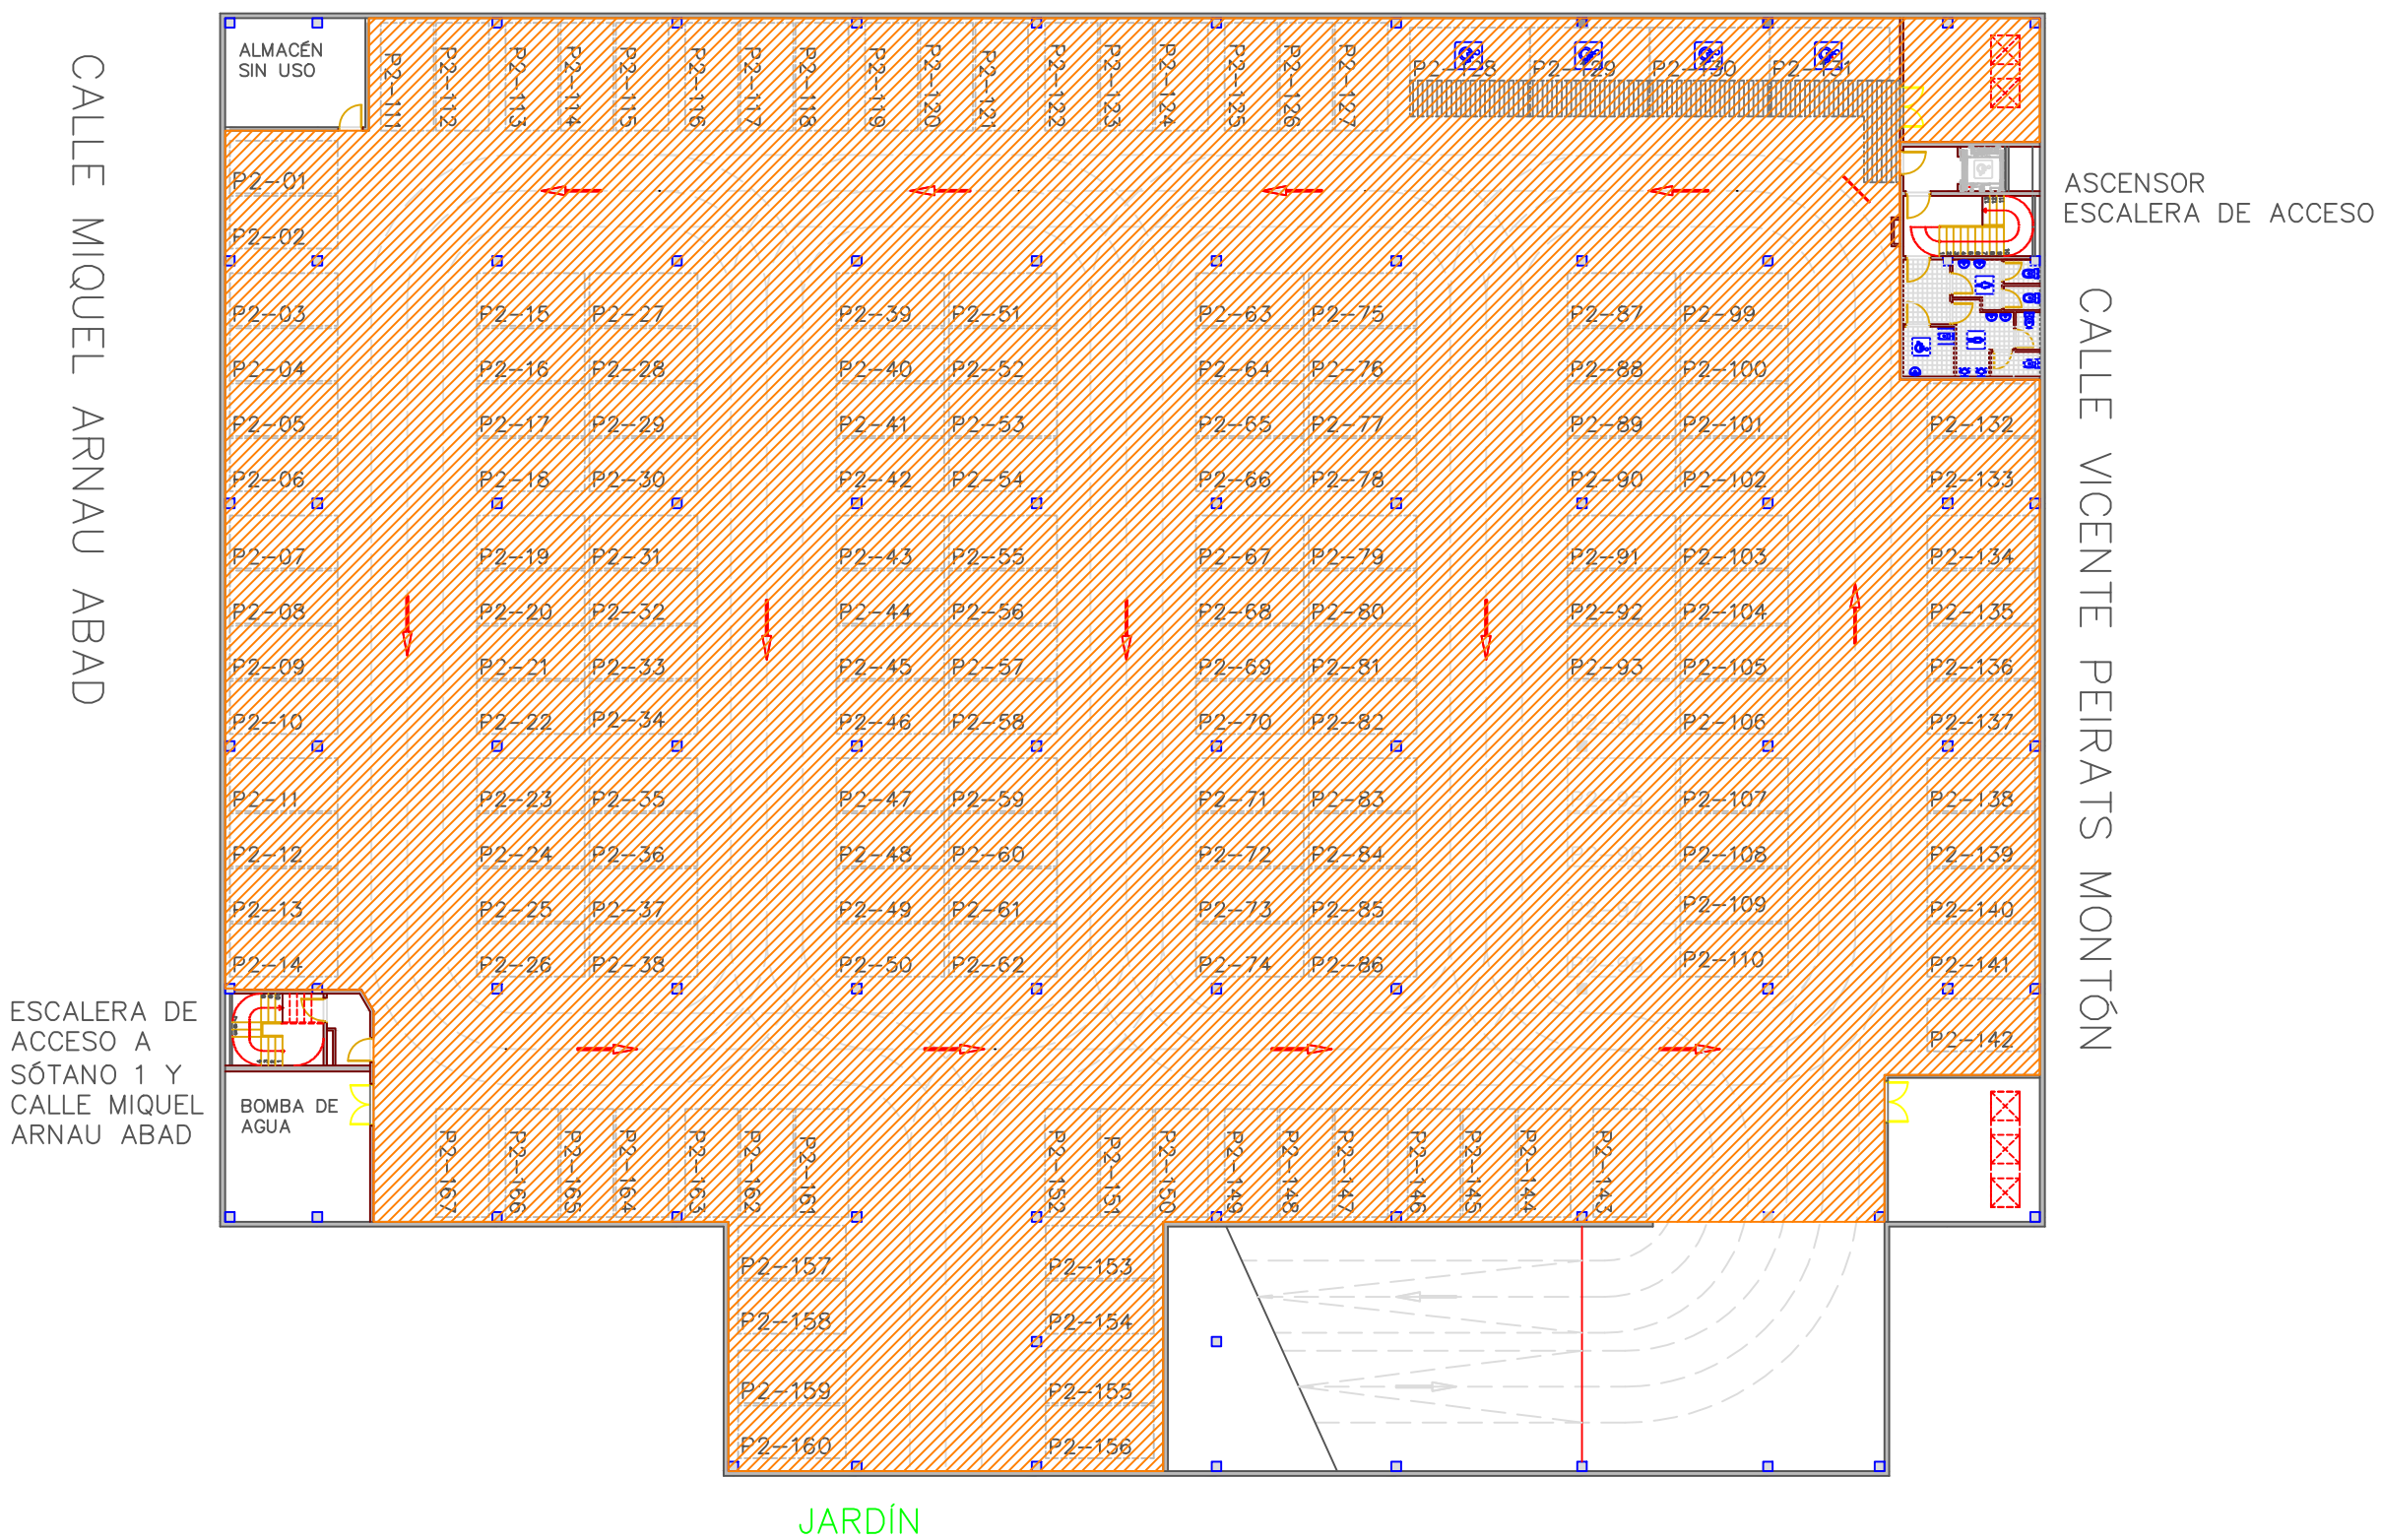

LEYENDA	
	Riesgo Bajo
	Riesgo Medio
	Riesgo Alto

PLAN DE AUTOPROTECCIÓN		APARCAMIENTO PRIVADO	
Empresa SDAD. GESTIÓN ACTIVOS LA VALL		Situación C/ Miquel V. Arnau Abad, 1. La Vall d'Uixó	
Fecha Noviembre 2023	UNIMAT PREVENCIÓN	Plano nº 3.2	Plano Zonas Riesgo. Sótano 2

ESTACIÓN DE AUTOBUSES

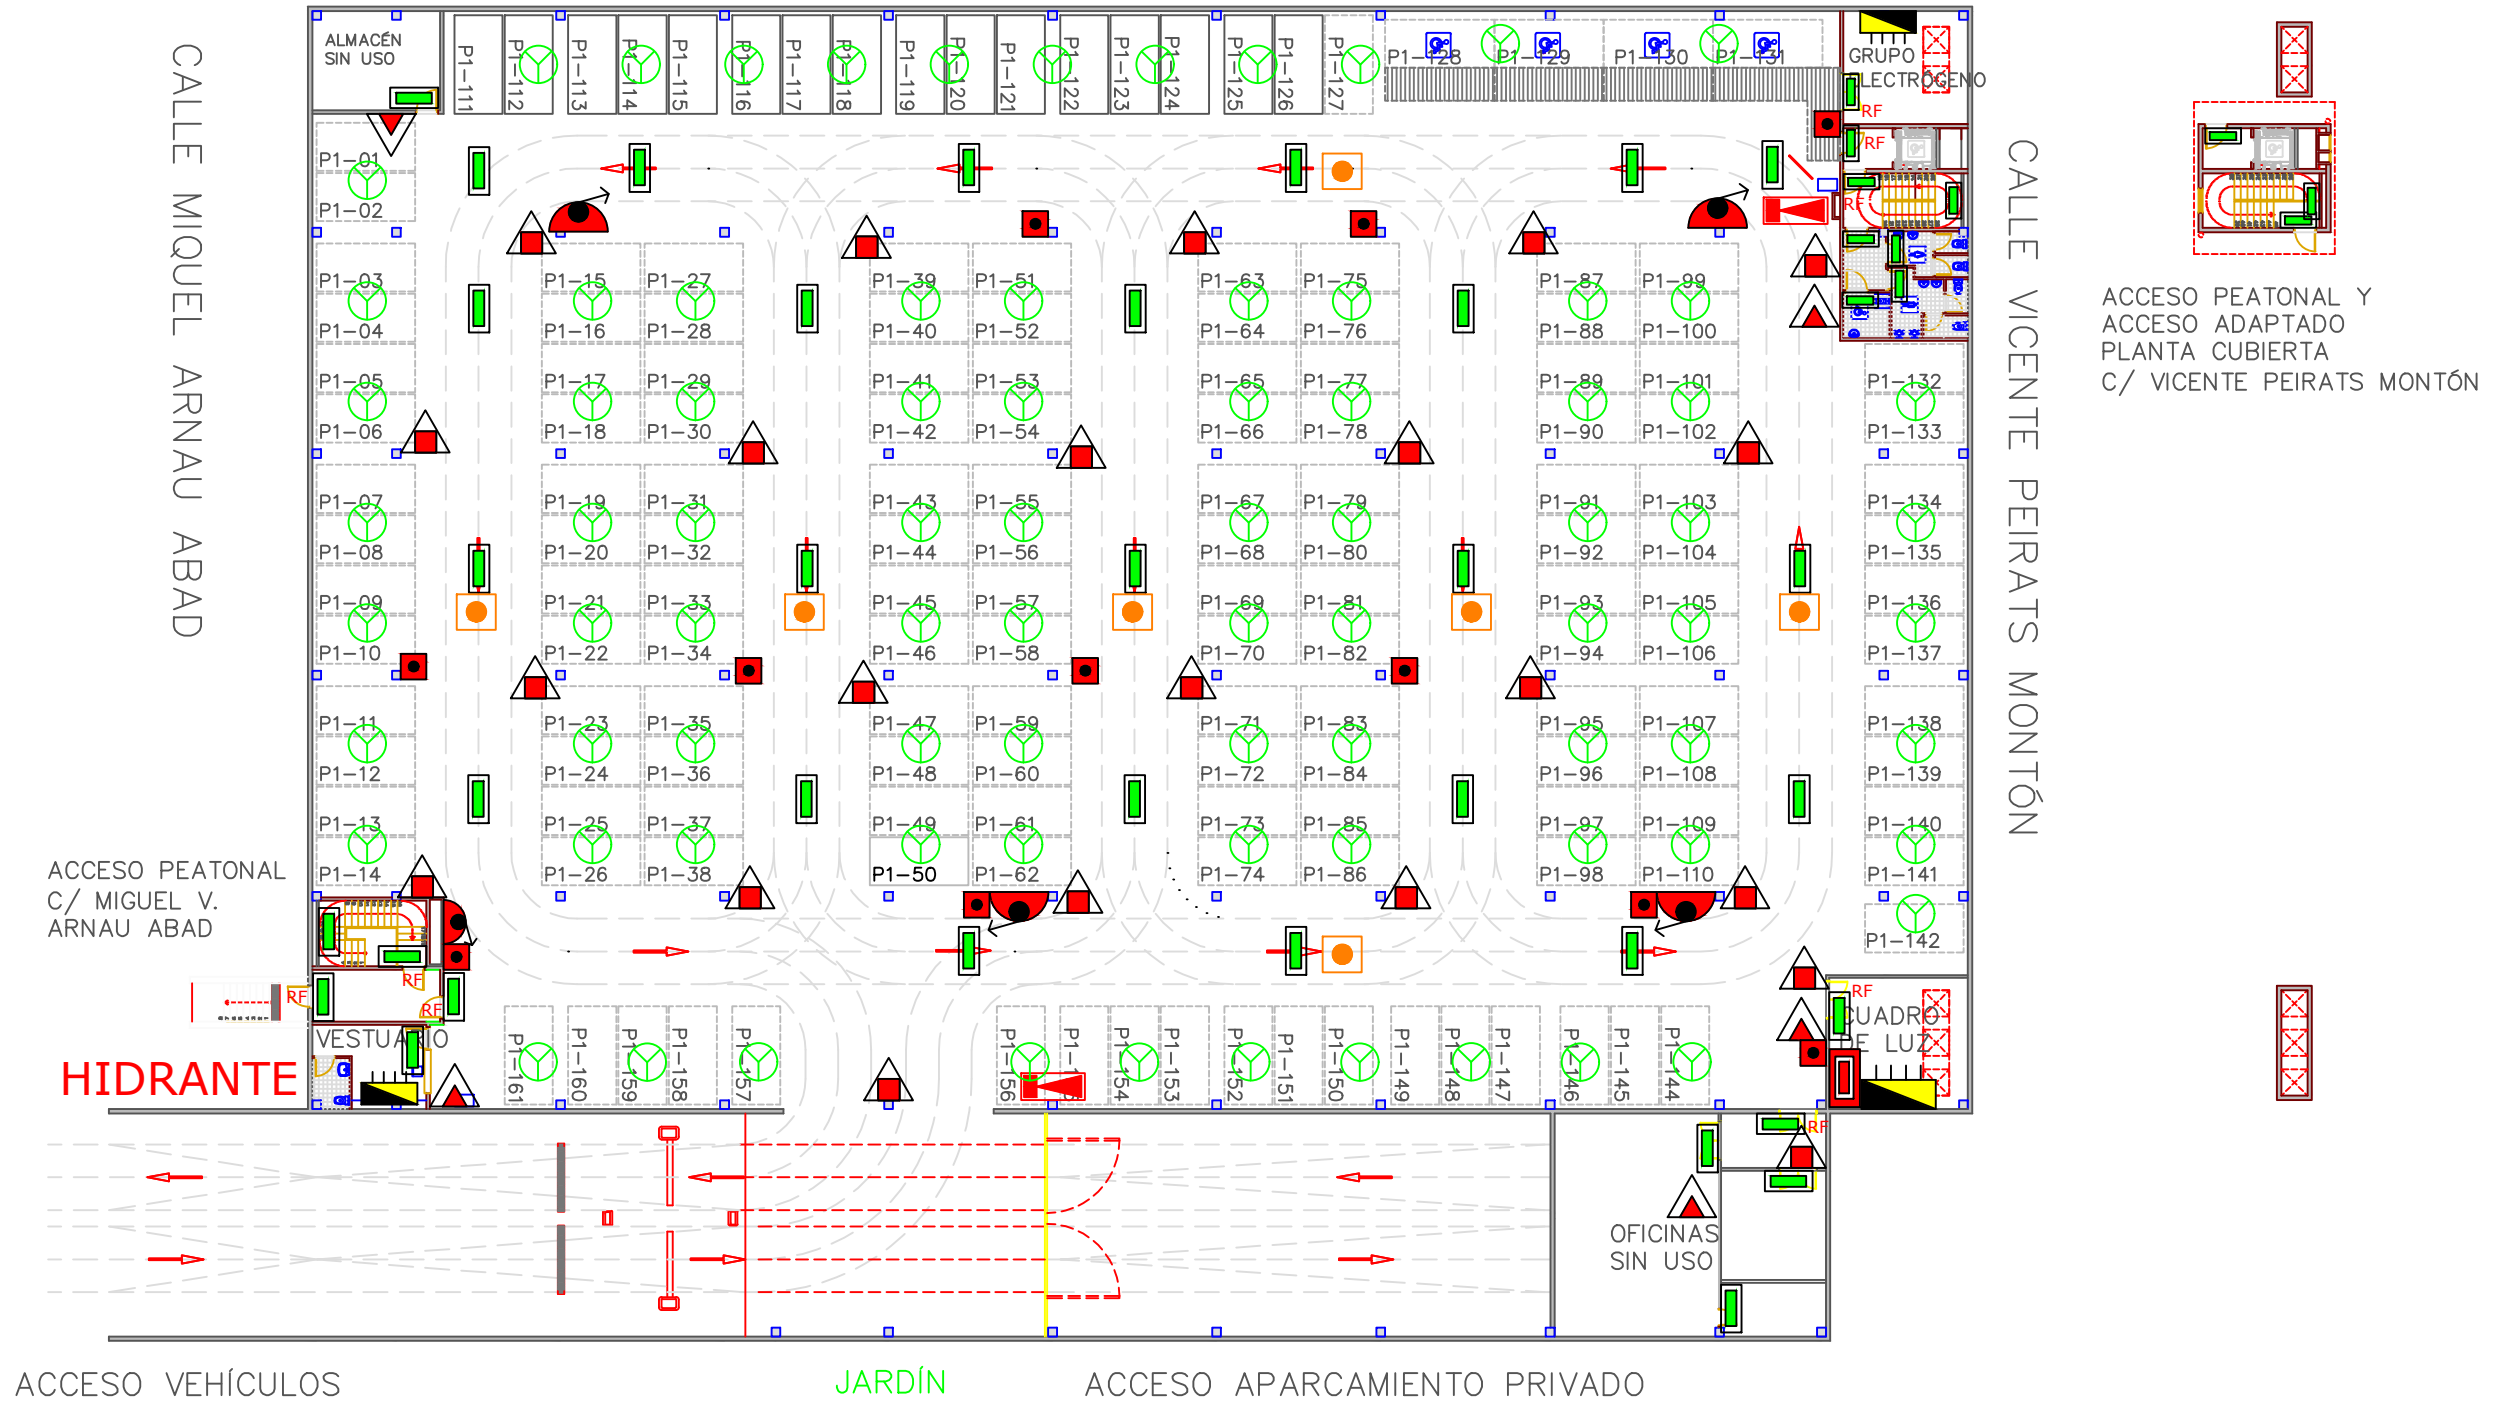

ACCESO PEATONAL Y
ACCESO ADAPTADO
PLANTA CUBIERTA
C/ VICENTE PEIRATS MONTÓN

LEYENDA

	CUADRO ELECTRICO	RF	PUERTA RF
	LUZ DE EMERGENCIA		CENTRAL DE ALARMA
	SEÑALIZACION DIRECCION EVACUACION		DETECTOR ÓPTICO
	EXTINTOR DE INCENDIOS POLVO POLIVALENTE		DETECTOR TÉRMICO
	EXTINTOR DE INCENDIOS POLVO CARRO		DETECTOR CO
	EXTINTOR DE INCENDIOS DE CO2		SIRENA
	BOCA DE INCENDIO EQUIPADA		PULSADOR DE ALARMA

PLAN DE AUTOPROTECCIÓN

Empresa
SDAD. GESTIÓN ACTIVOS LA VALL

Fecha
Noviembre 2023

UNIMAT PREVENCIÓN


APARCAMIENTO DE ROTACIÓN

Situación
C/ Miquel V. Arnau Abad, 1. La Vall d'Uixó

Plano nº
4.1

Plano
Autoprotección. Sótano 1

ESTACIÓN DE AUTOBUSES

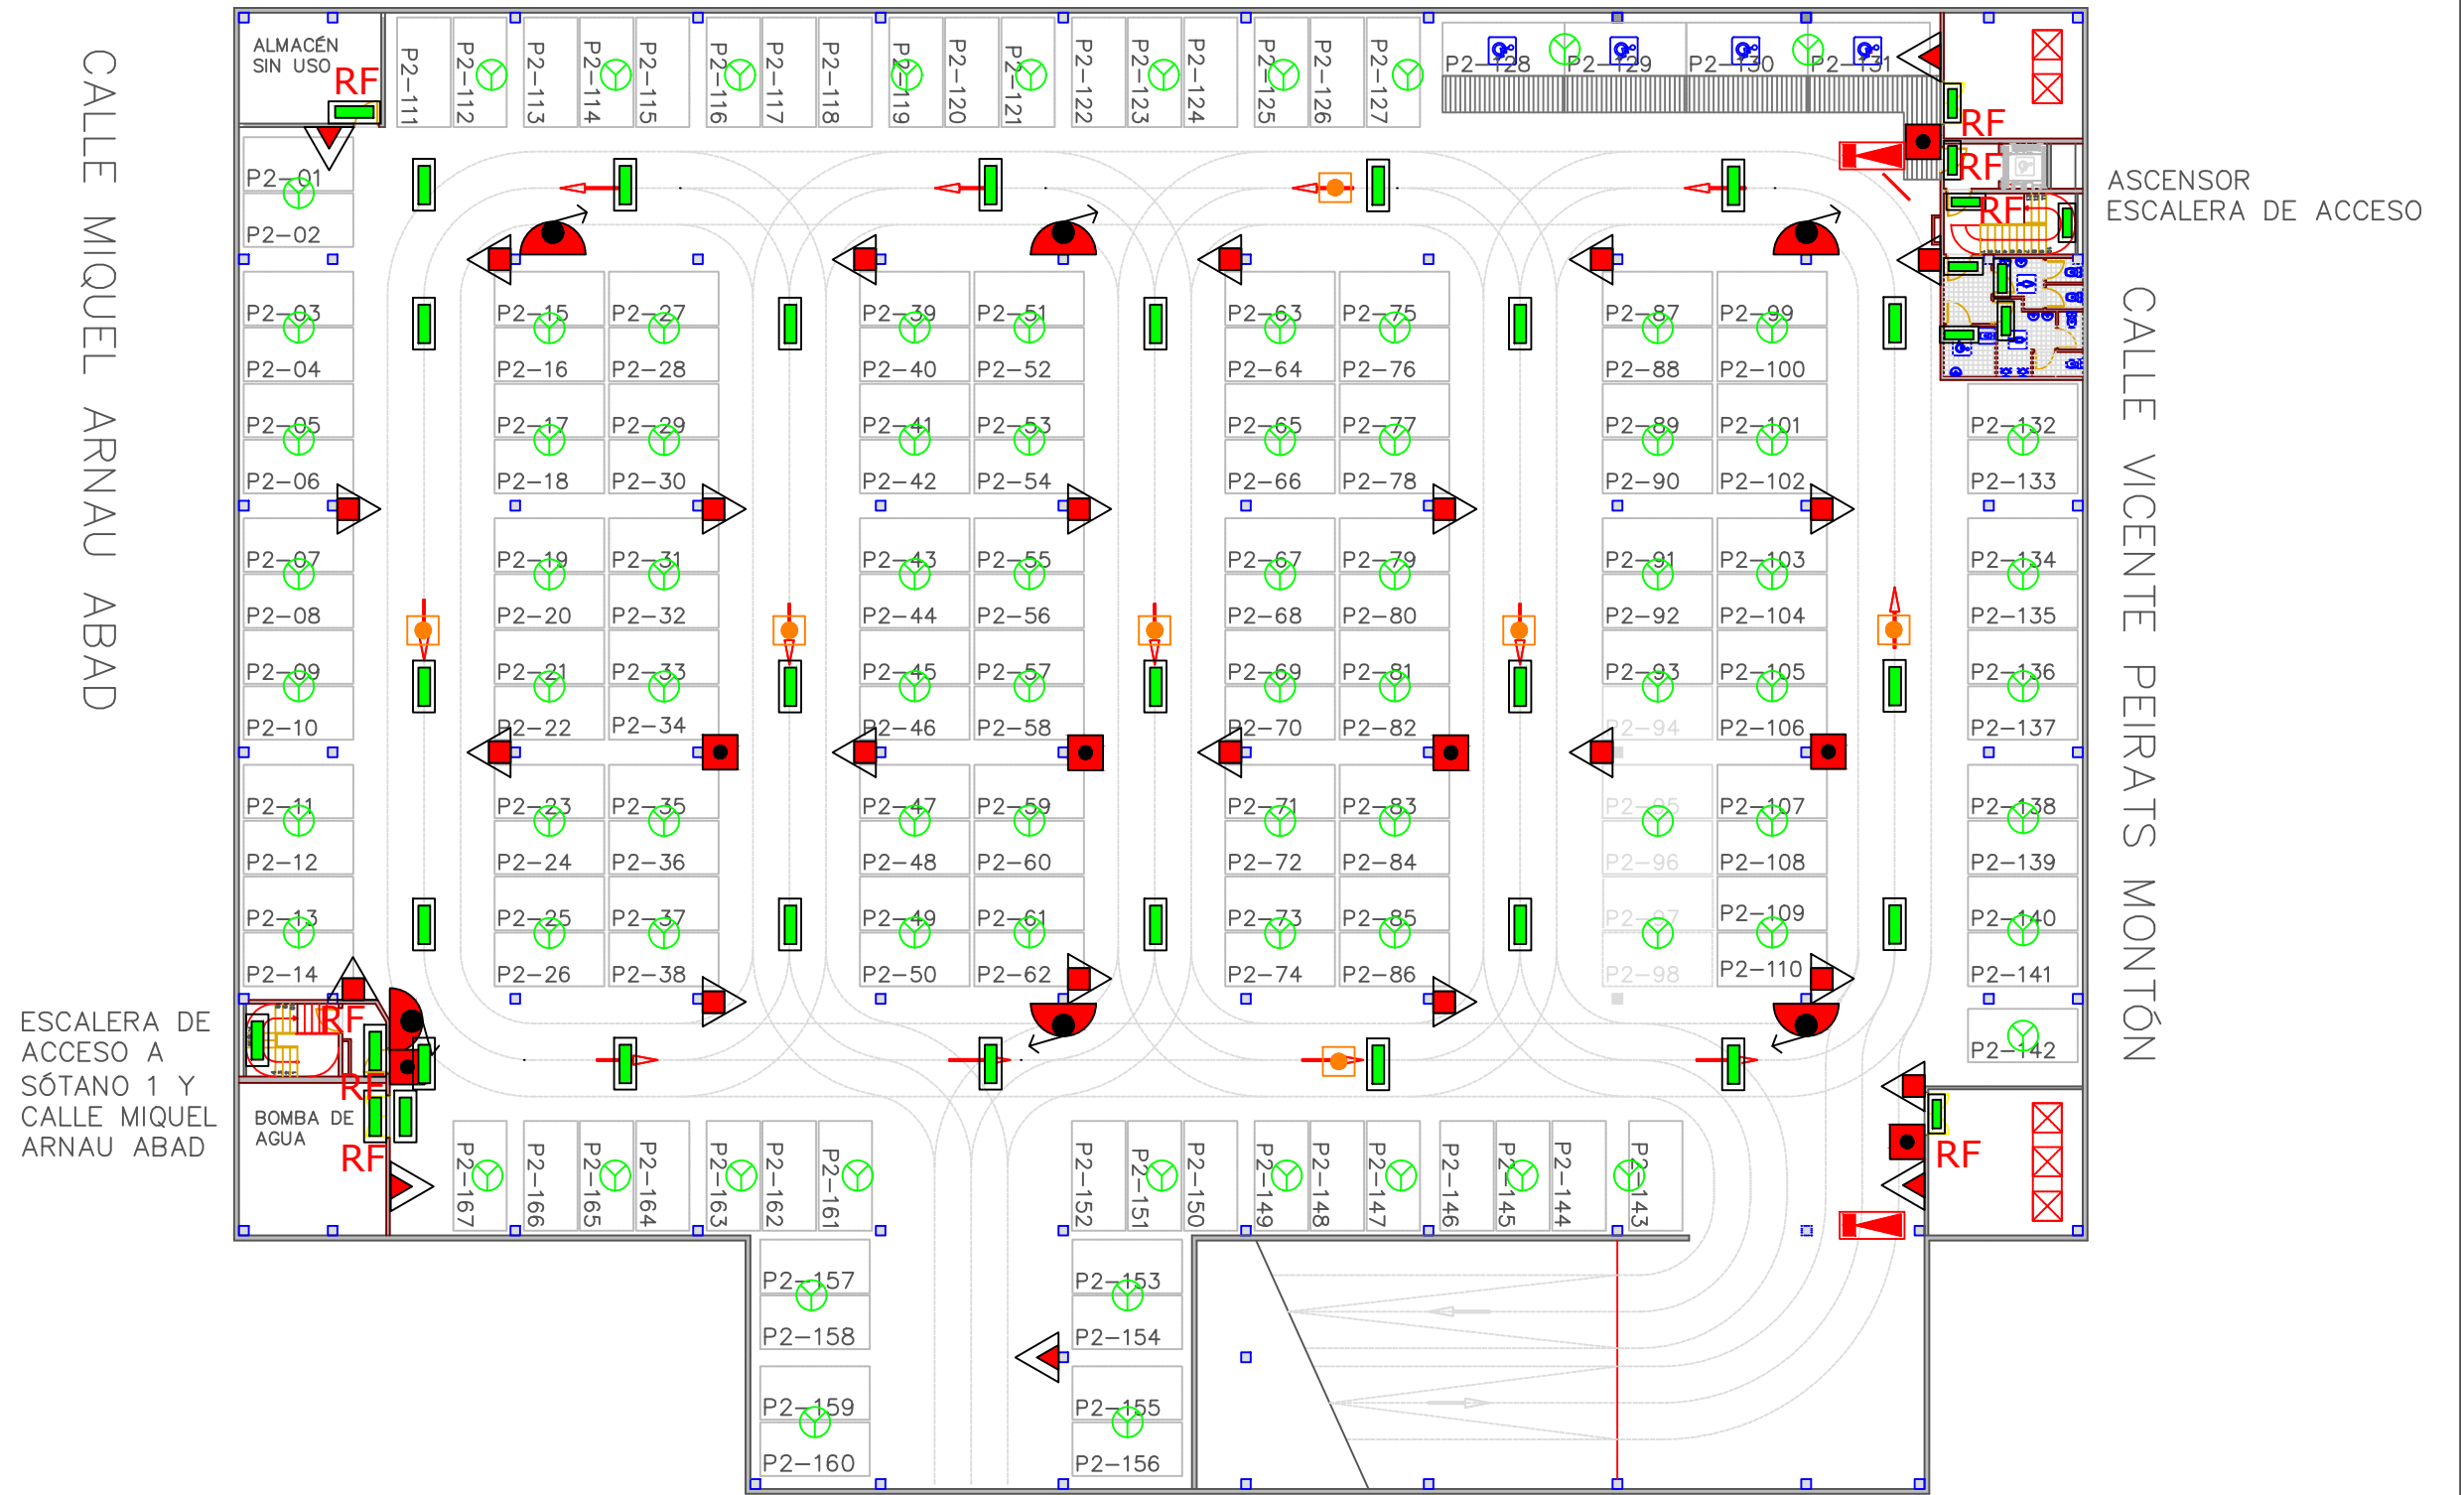

LEYENDA

	CUADRO ELECTRICO	RF	PUERTA RF
	LUZ DE EMERGENCIA		CENTRAL DE ALARMA
	SEÑALIZACION DIRECCION EVACUACION		DETECTOR ÓPTICO
	EXTINTOR DE INCENDIOS POLVO POLIVALENTE		DETECTOR TÉRMICO
	EXTINTOR DE INCENDIOS POLVO CARRO		DETECTOR CO
	EXTINTOR DE INCENDIOS DE CO2		SIRENA
	BOCA DE INCENDIO EQUIPADA		PULSADOR DE ALARMA

JARDÍN

PLAN DE AUTOPROTECCIÓN

Empresa
SDAD. GESTIÓN ACTIVOS LA VALL

Fecha
Noviembre 2023

UNIMAT PREVENCIÓN

APARCAMIENTO PRIVADO

Situación
C/ Miquel V. Arnau Abad, 1. La Vall d'Uixó


Plano nº
4.2

Plano
Autoprotección. Sótano 2

ESTACIÓN DE AUTOBUSES

CALLE MIQUEL ARNAU ABAD

CALLE VICENTE PEIRATS MONTÓN

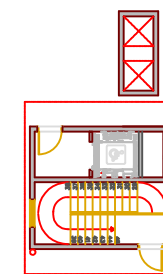

ACCESO PEATONAL Y
ACCESO ADAPTADO
PLANTA CUBIERTA
C/ VICENTE PEIRATS MONTÓN

ACCESO PEATONAL
C/ MIGUEL V.
ARNAU ABAD

VESTUARIO

CUADRO
DE LUZ

OFICINAS
SIN USO

ACCESO VEHÍCULOS

JARDÍN

ACCESO APARCAMIENTO PRIVADO

LEYENDA


	RUTA DE EVACUACIÓN PRINCIPAL
	PUNTO DE CONCENTRACIÓN
	ACCESO AYUDAS EXTERNAS
	SEÑALIZACIÓN SALIDA
	LUZ DE EMERGENCIA

PLAN DE AUTOPROTECCIÓN		APARCAMIENTO DE ROTACIÓN	
Empresa SDAD. GESTIÓN ACTIVOS LA VALL		Situación C/ Miquel V. Arnau Abad, 1. La Vall d'Uixó	
Fecha Noviembre 2023	UNIMAT PREVENCIÓN	Plano nº 5.1	Plano Evacuación. Sótano 1



ESTACIÓN DE AUTOBUSES

CALLE MIQUEL ARNAU ABAD

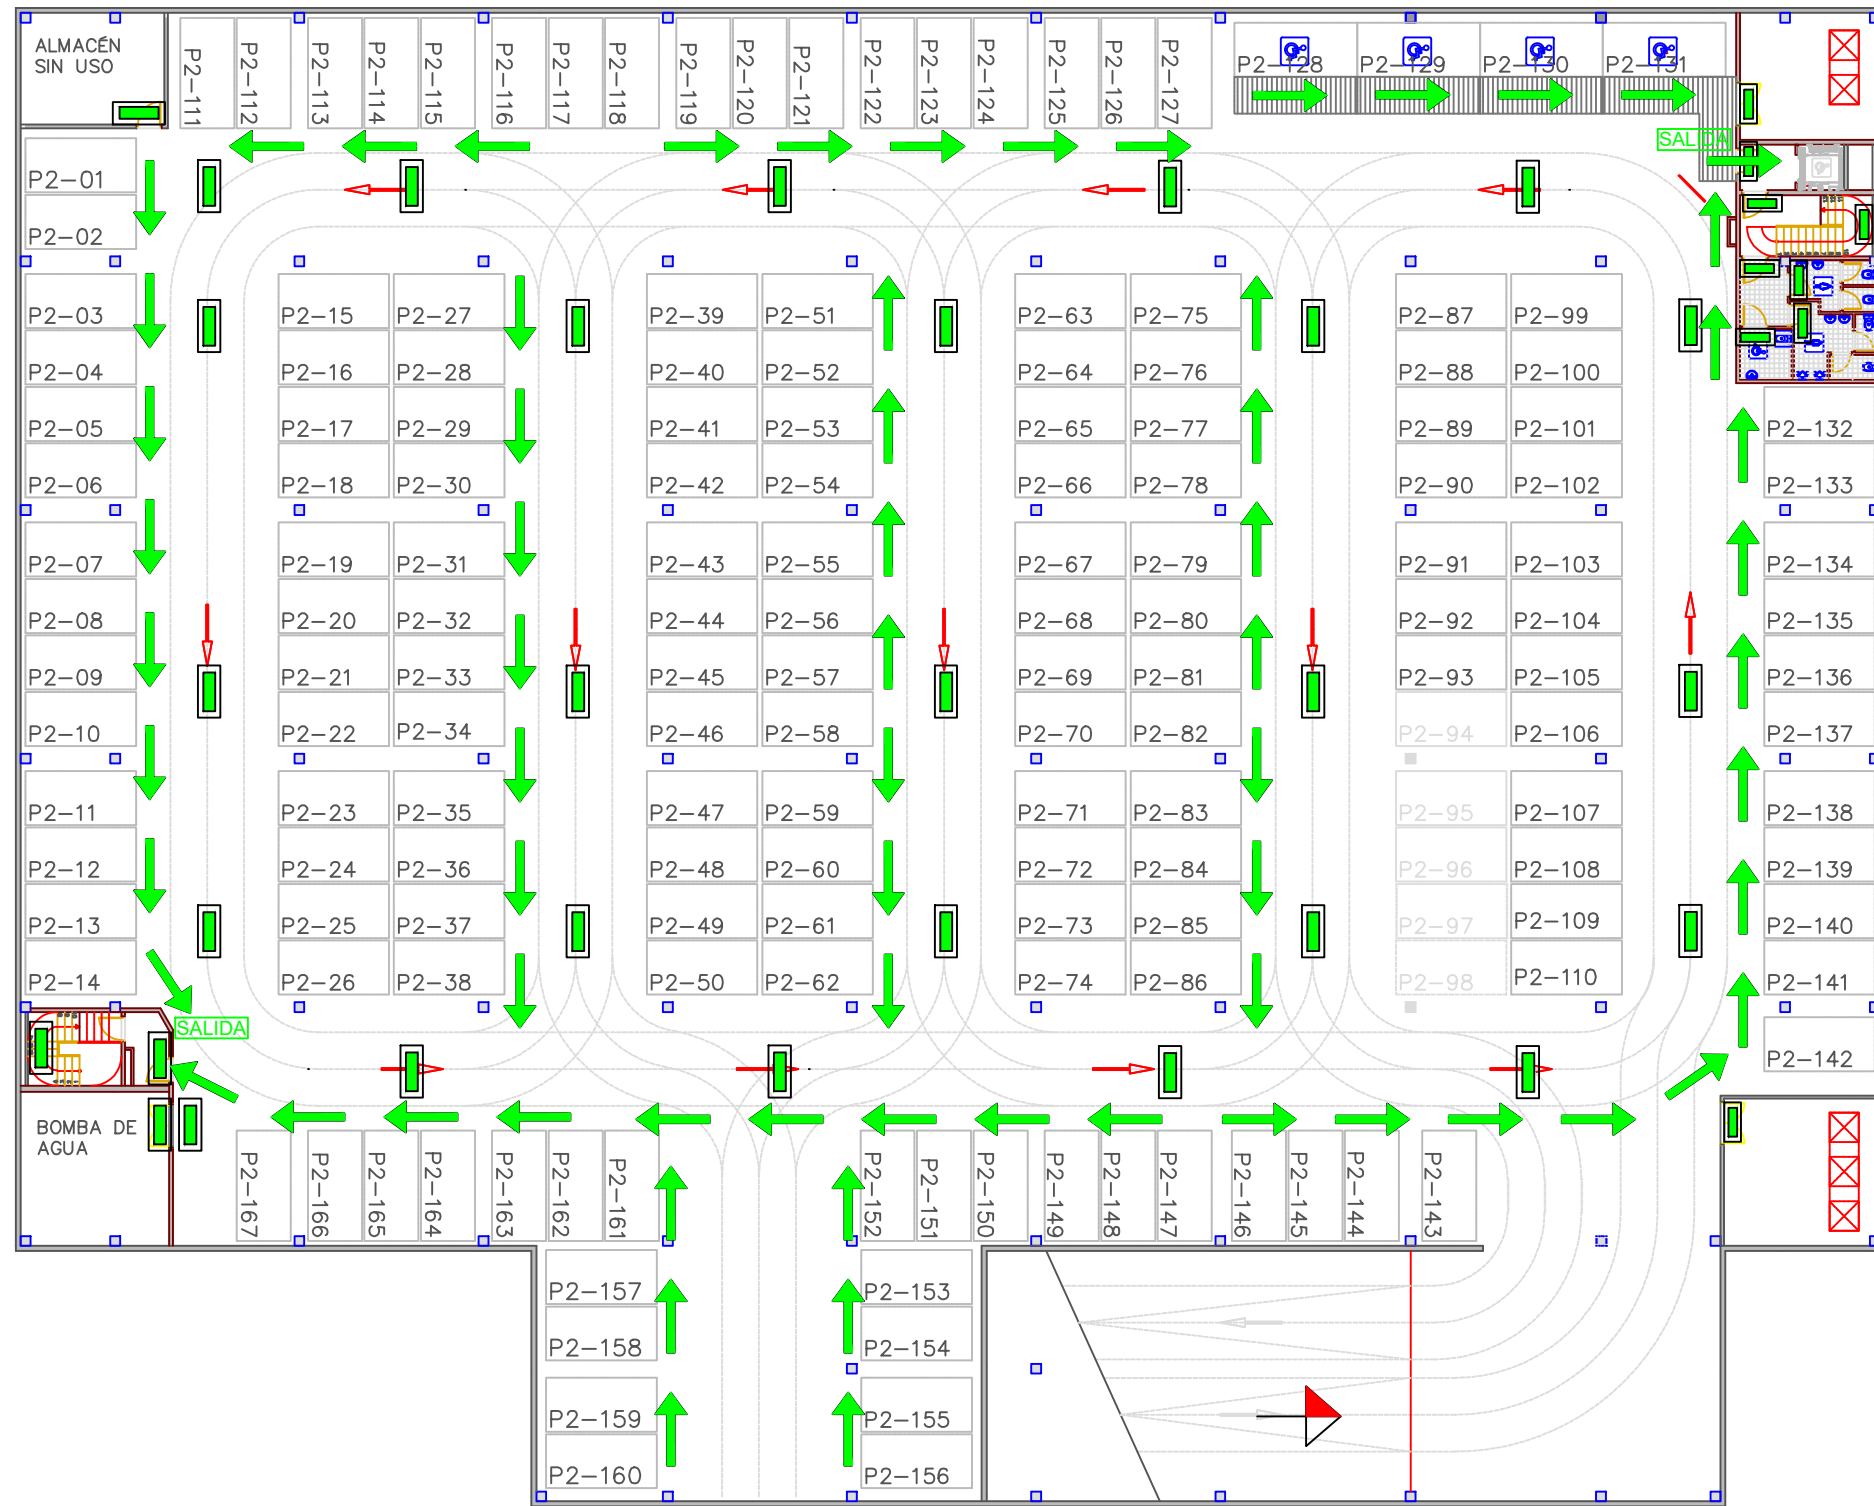

ASCENSOR ESCALERA DE ACCESO

CALLE VICENTE PEIRATS MONTÓN


ESCALERA DE ACCESO A SÓTANO 1 Y CALLE MIQUEL ARNAU ABAD

JARDÍN

LEYENDA	
	RUTA DE EVACUACIÓN PRINCIPAL
	PUNTO DE CONCENTRACIÓN
	ACCESO AYUDAS EXTERNAS
	SEÑALIZACIÓN SALIDA
	LUZ DE EMERGENCIA

PLAN DE AUTOPROTECCIÓN		APARCAMIENTO PRIVADO	
Empresa SDAD. GESTIÓN ACTIVOS LA VALL		Situación C/ Miquel V. Arnau Abad, 1. La Vall d'Uixó	
Fecha Noviembre 2023	UNIMAT PREVENCIÓN	Plano nº 5.2	Plano Evacuación. Sótano 2


ESTACIÓN DE AUTOBUSES

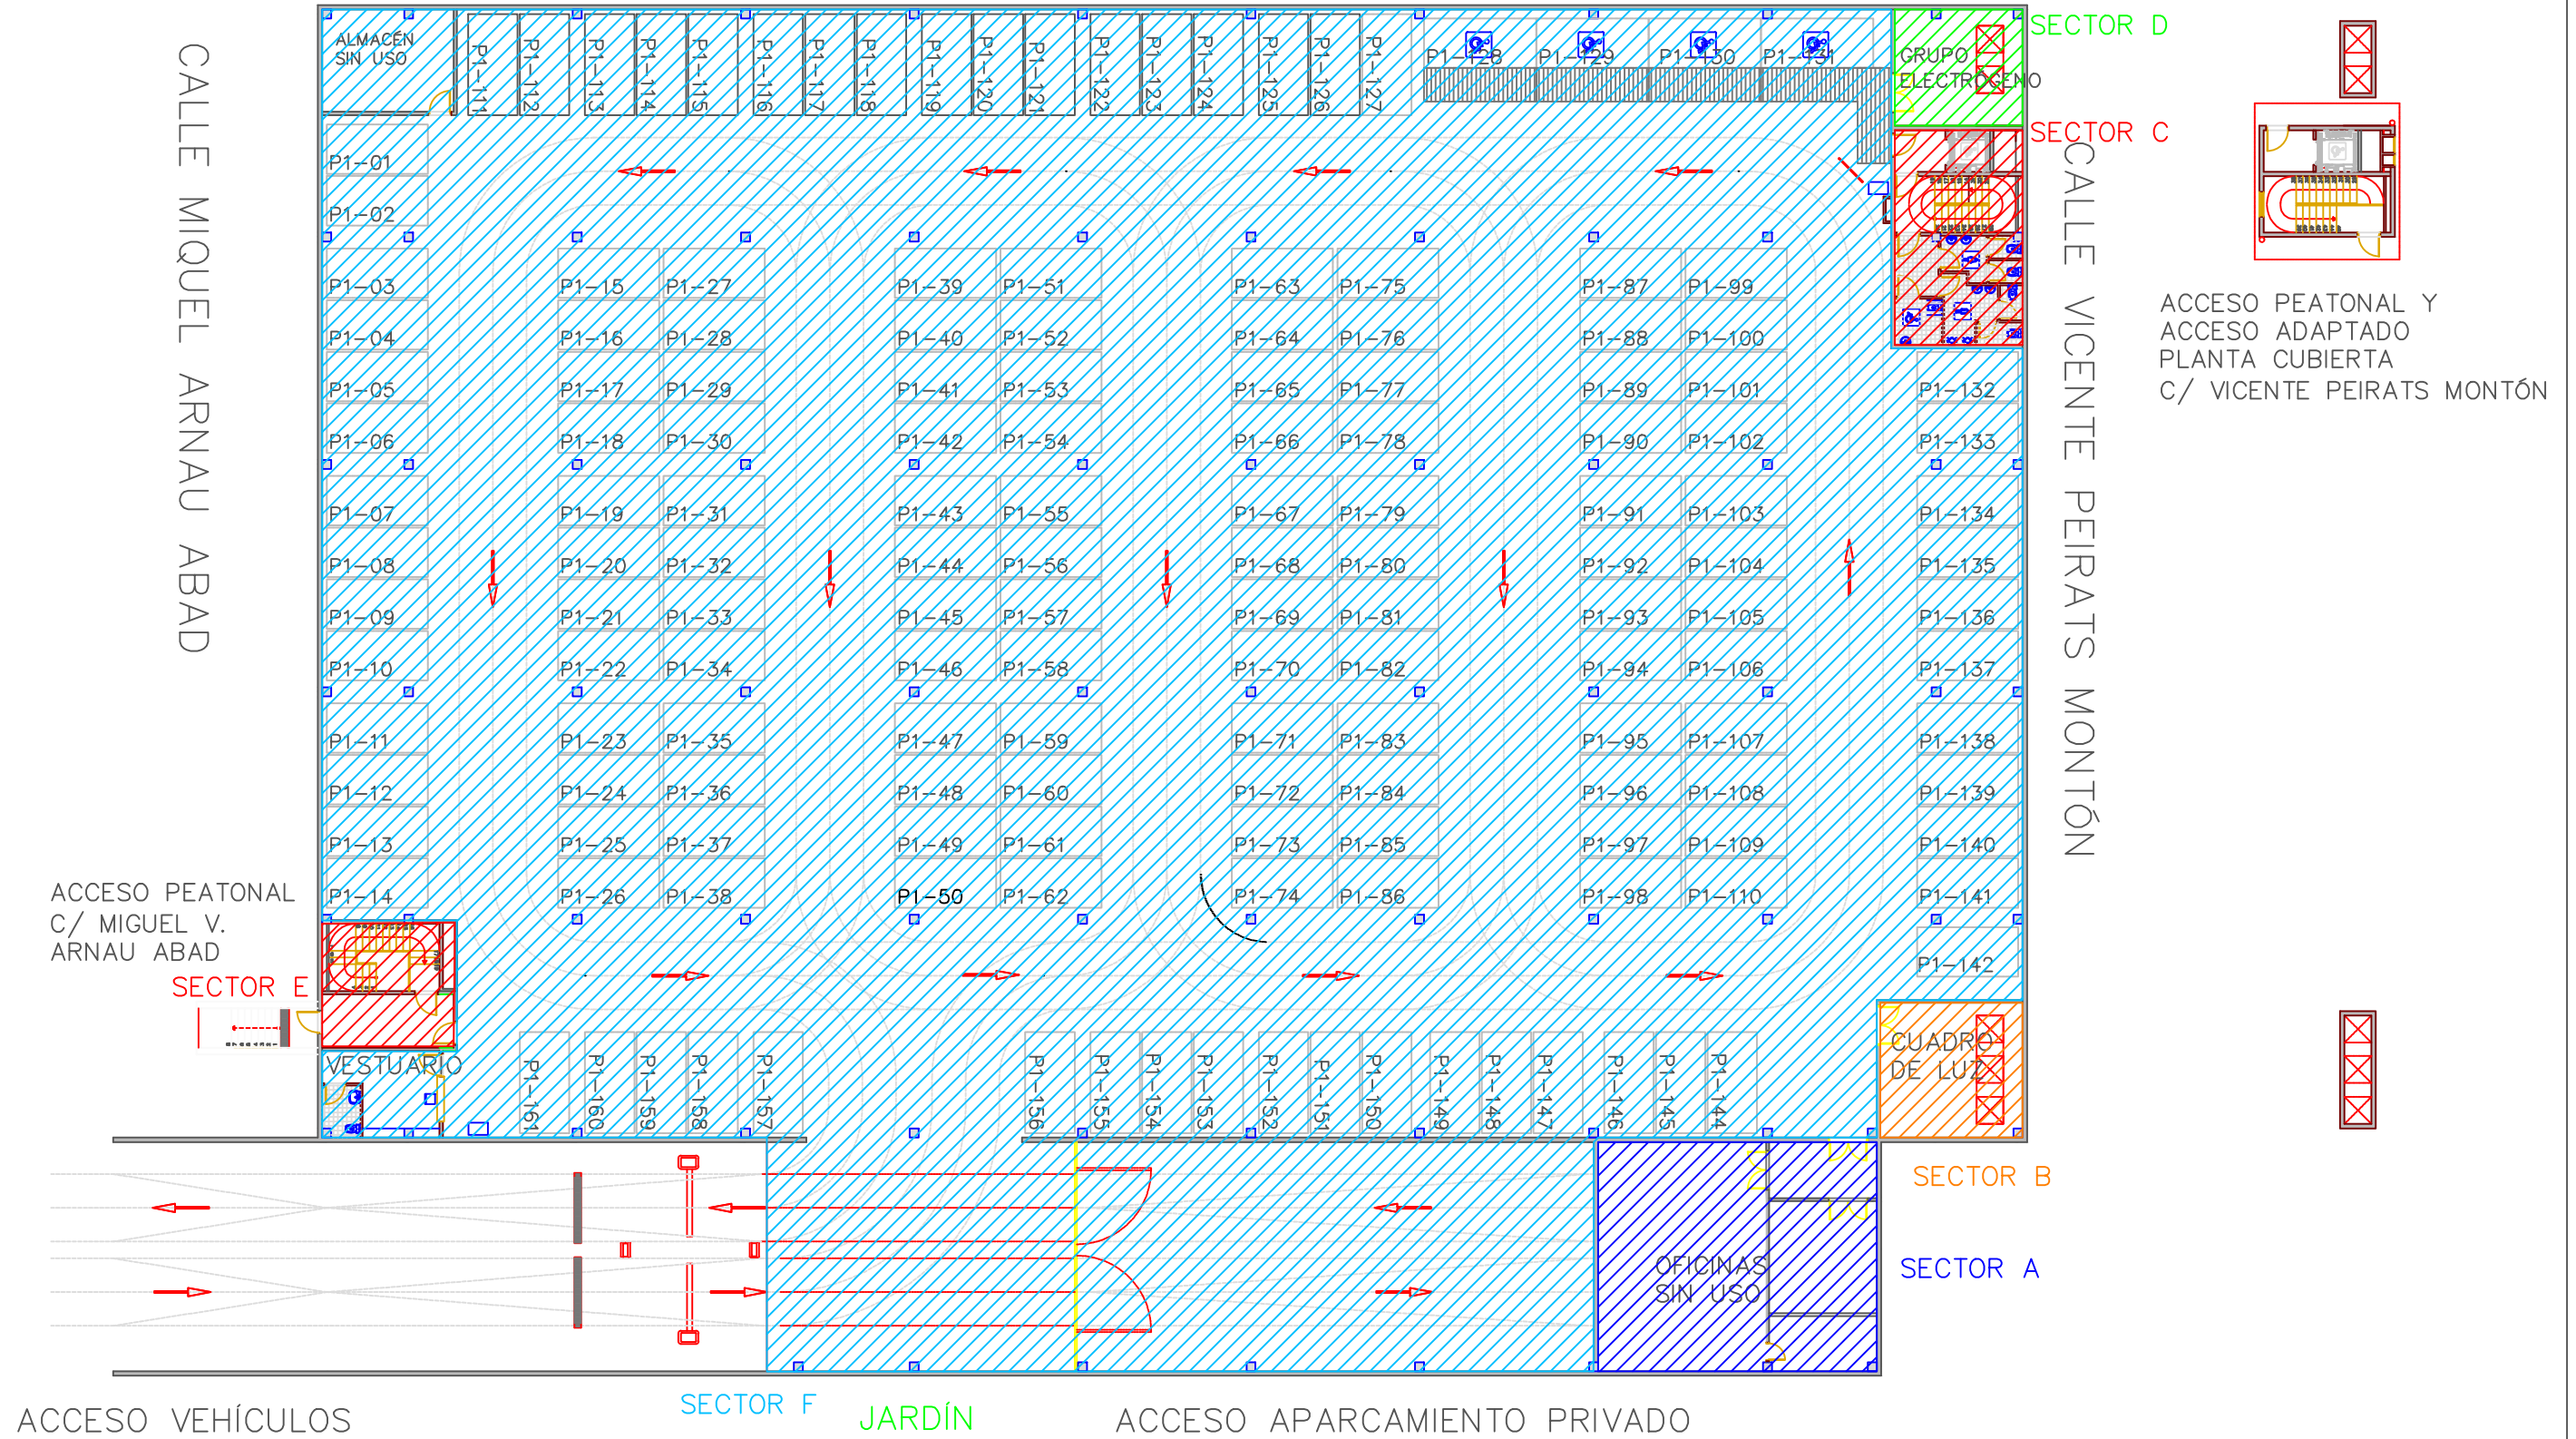

ACCESO PEATONAL Y
ACCESO ADAPTADO
PLANTA CUBIERTA
C/ VICENTE PEIRATS MONTÓN

PLAN DE AUTOPROTECCIÓN		APARCAMIENTO DE ROTACIÓN	
Empresa SDAD. GESTIÓN ACTIVOS LA VALL		Situación C/ Miquel V. Arnau Abad, 1. La Vall d'Uixó	
Fecha Noviembre 2023	UNIMAT PREVENCIÓN	Plano nº 6.1	Plano Sectores. Sótano 1

ESTACIÓN DE AUTOBUSES

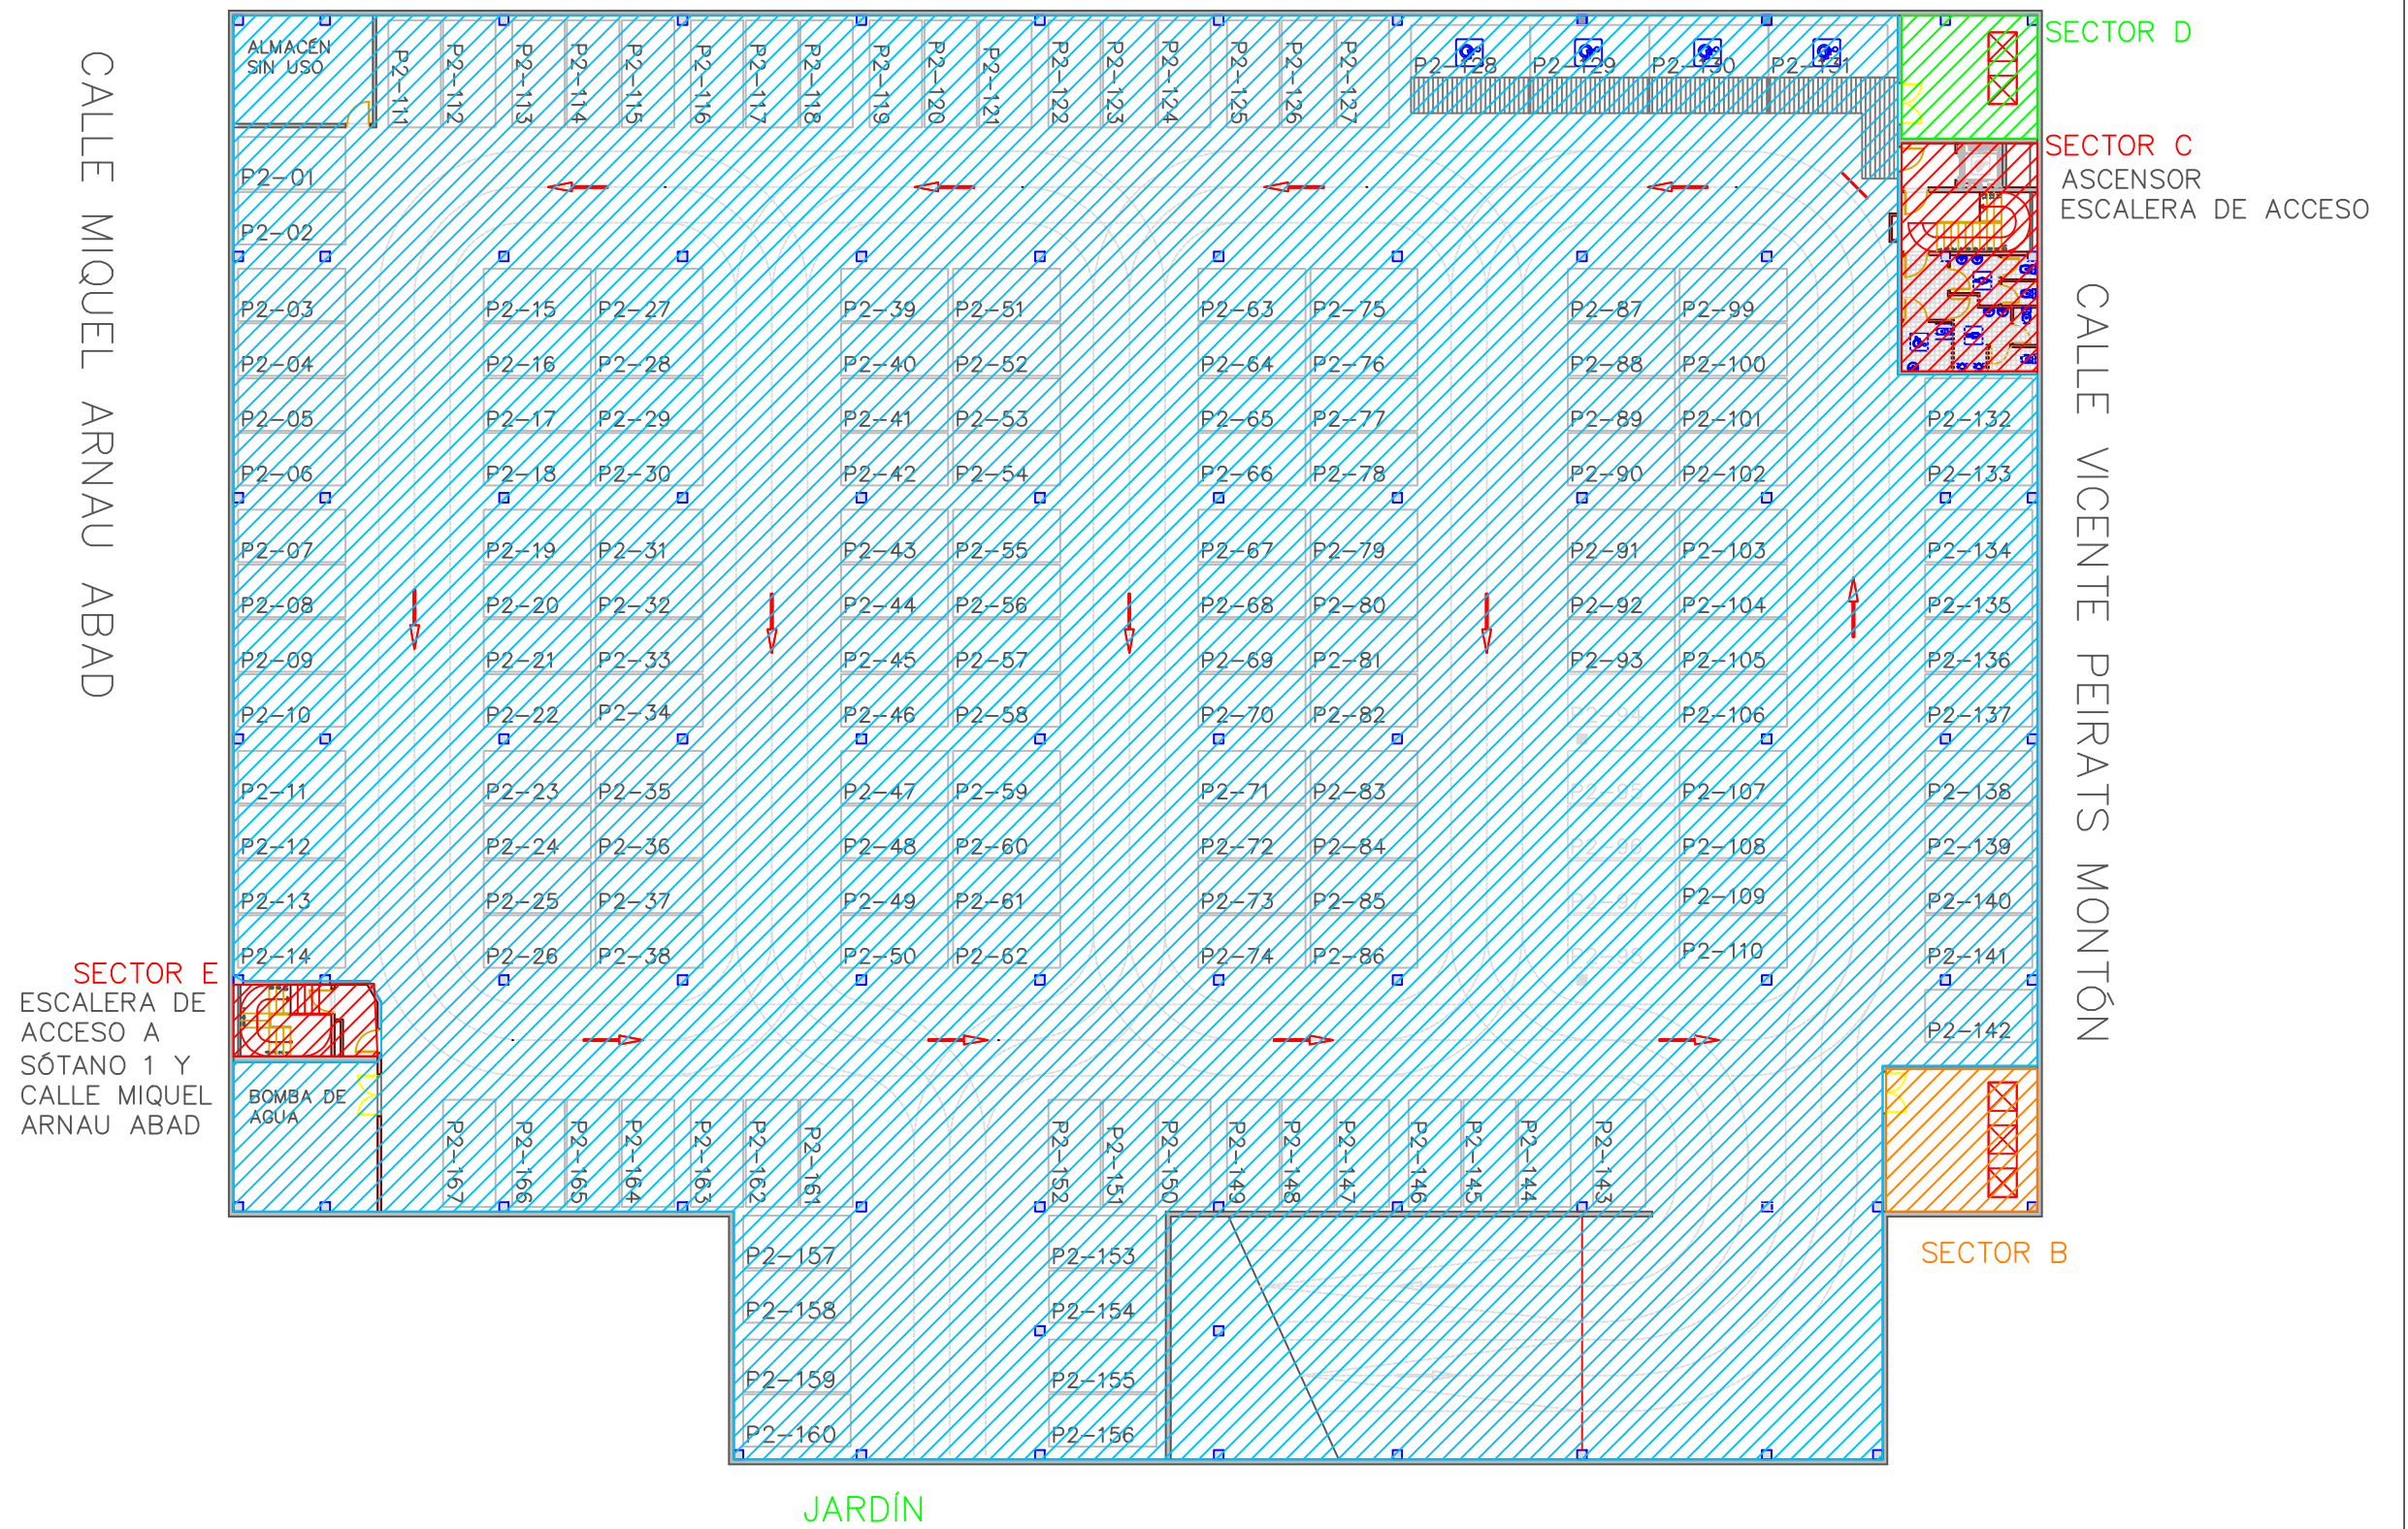

PLAN DE AUTOPROTECCIÓN		APARCAMIENTO PRIVADO	
Empresa SDAD. GESTIÓN ACTIVOS LA VALL		Situación C/ Miquel V. Arnau Abad, 1. La Vall d'Uixó	
Fecha Noviembre 2023	UNIMAT PREVENCIÓN	Plano nº 6.2	Plano Sector. Sótano 2